
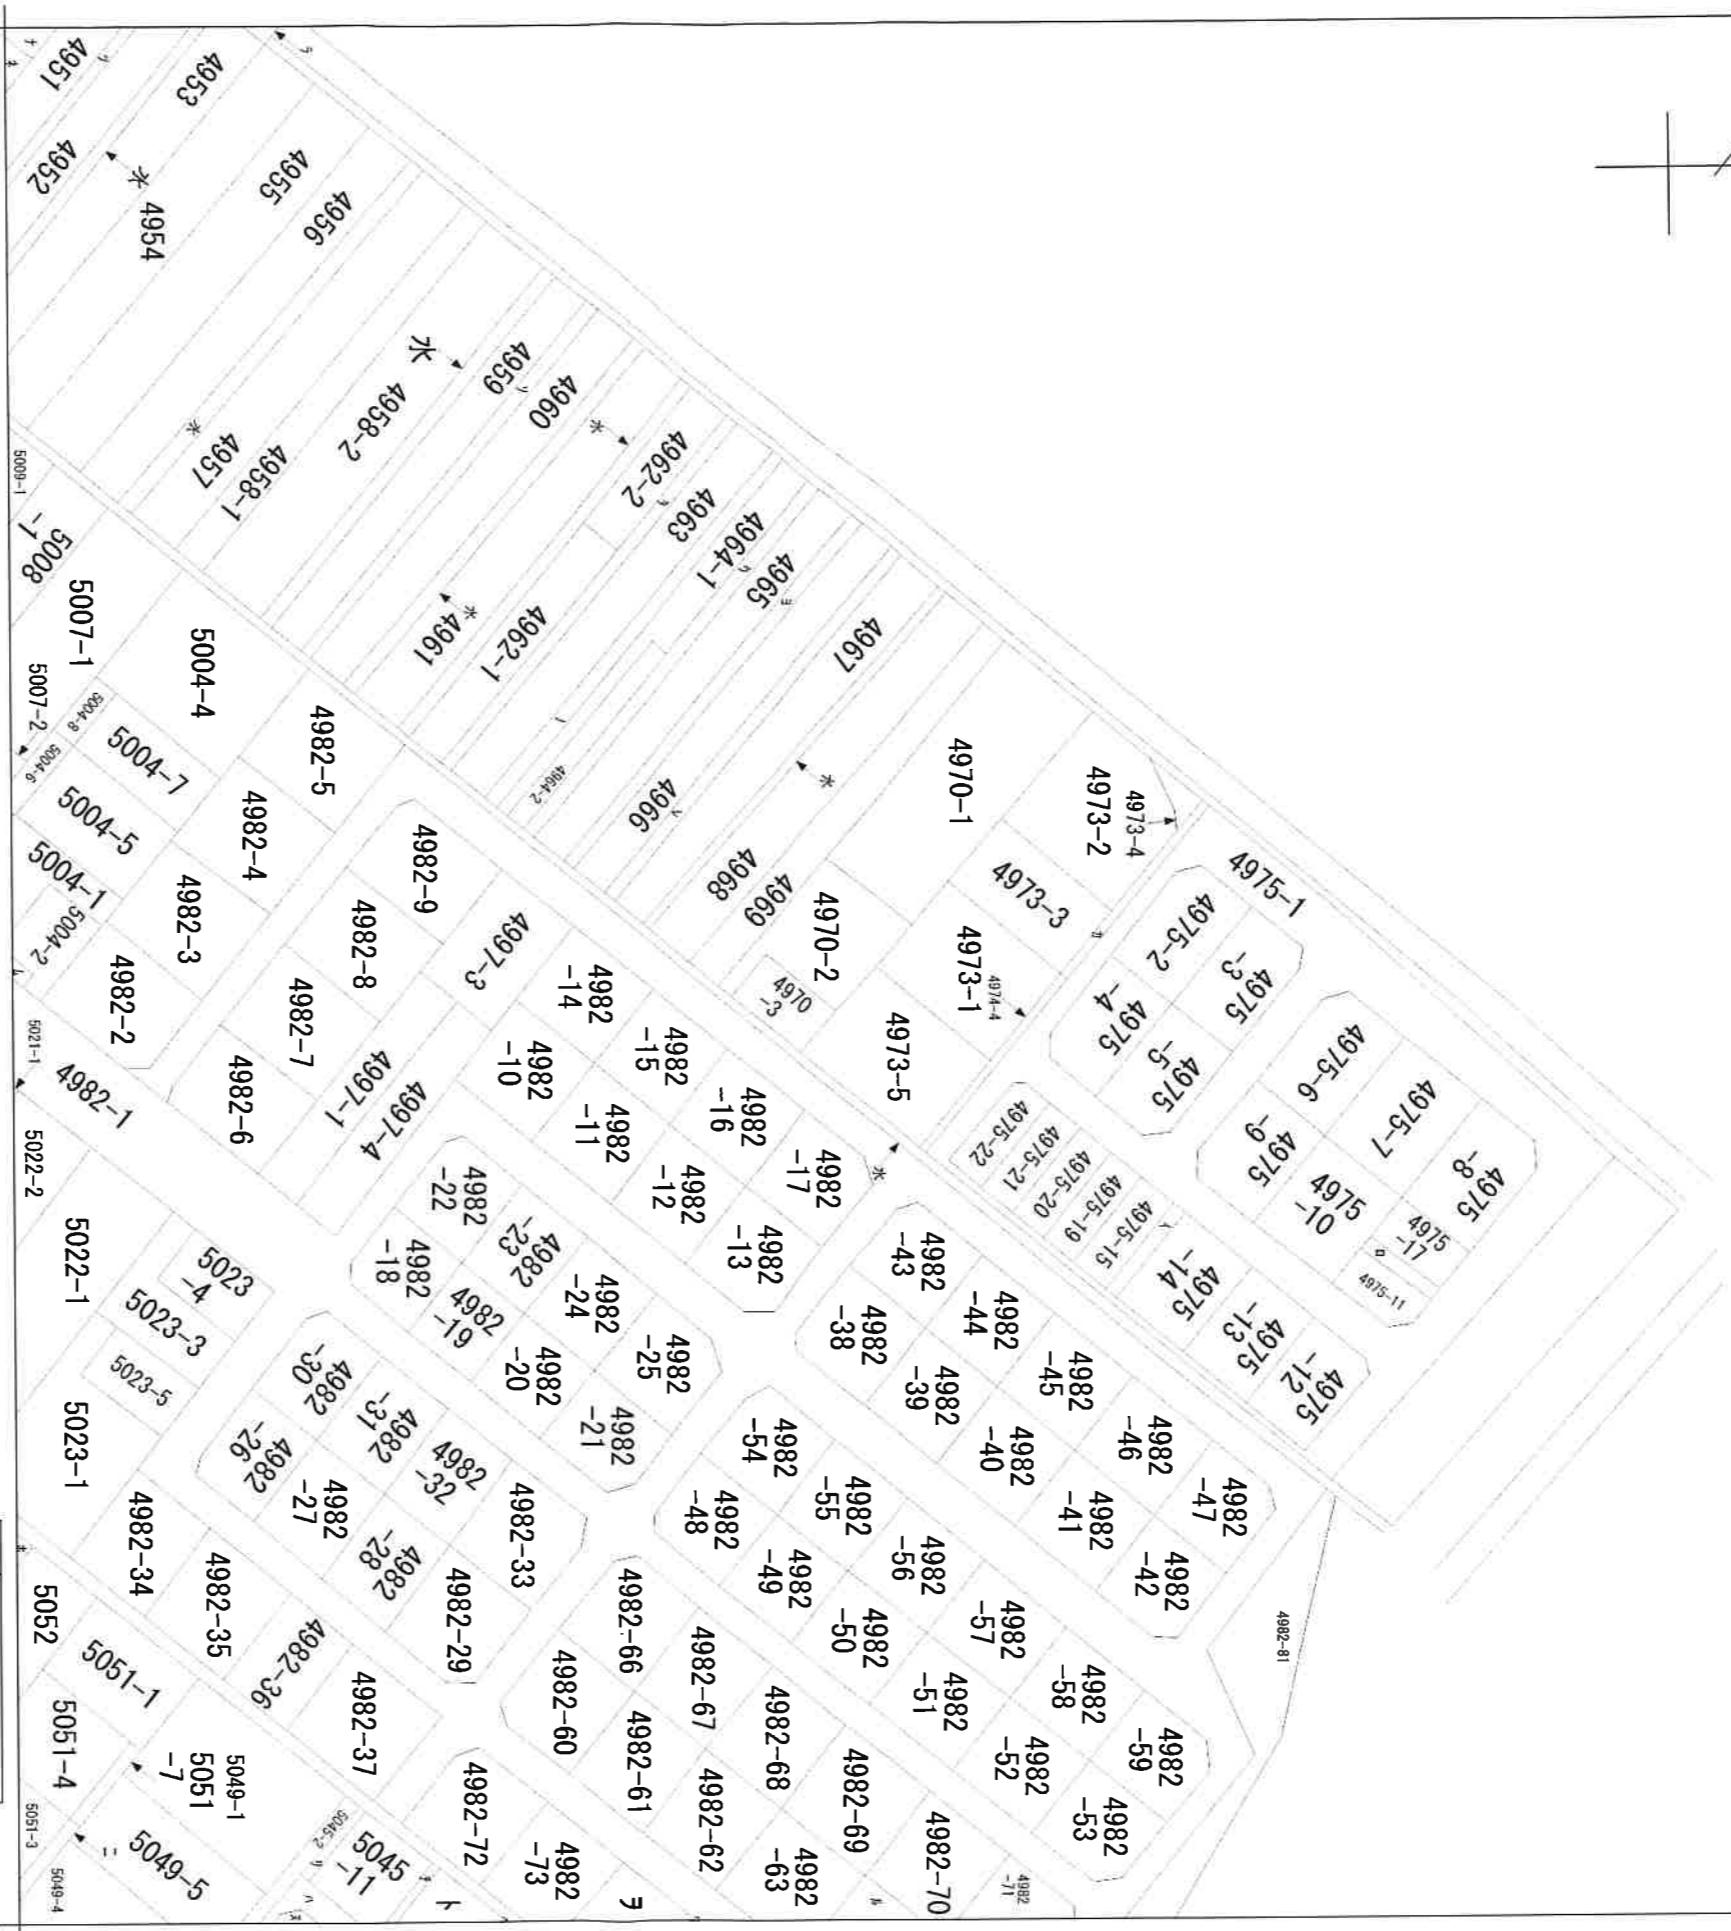


1 4973-16    2 5045-1    3 5053    4 5045-8    5 5045-9    6 5045-10    7 5045-12    8 4982-64  
 9 4975-18    10 5051-6    11 5045-8    12 5045-10    13 5045-18    14 4982-64

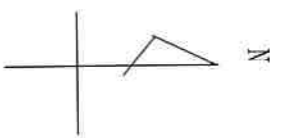

地番区域見出  
 因島中庄町

請求分	所在	尾道市因島中庄町字蘇坊			地番	4973番1		
力尺	縮尺不明	精度	座標系 番号又は 記号	分類	地図に準ずる図面	種類	旧土地台帳附属地図	
作成 年月日				付 年月日 (原図)			補 事 記 項	